


RZUT DACHU SKALA 1:50

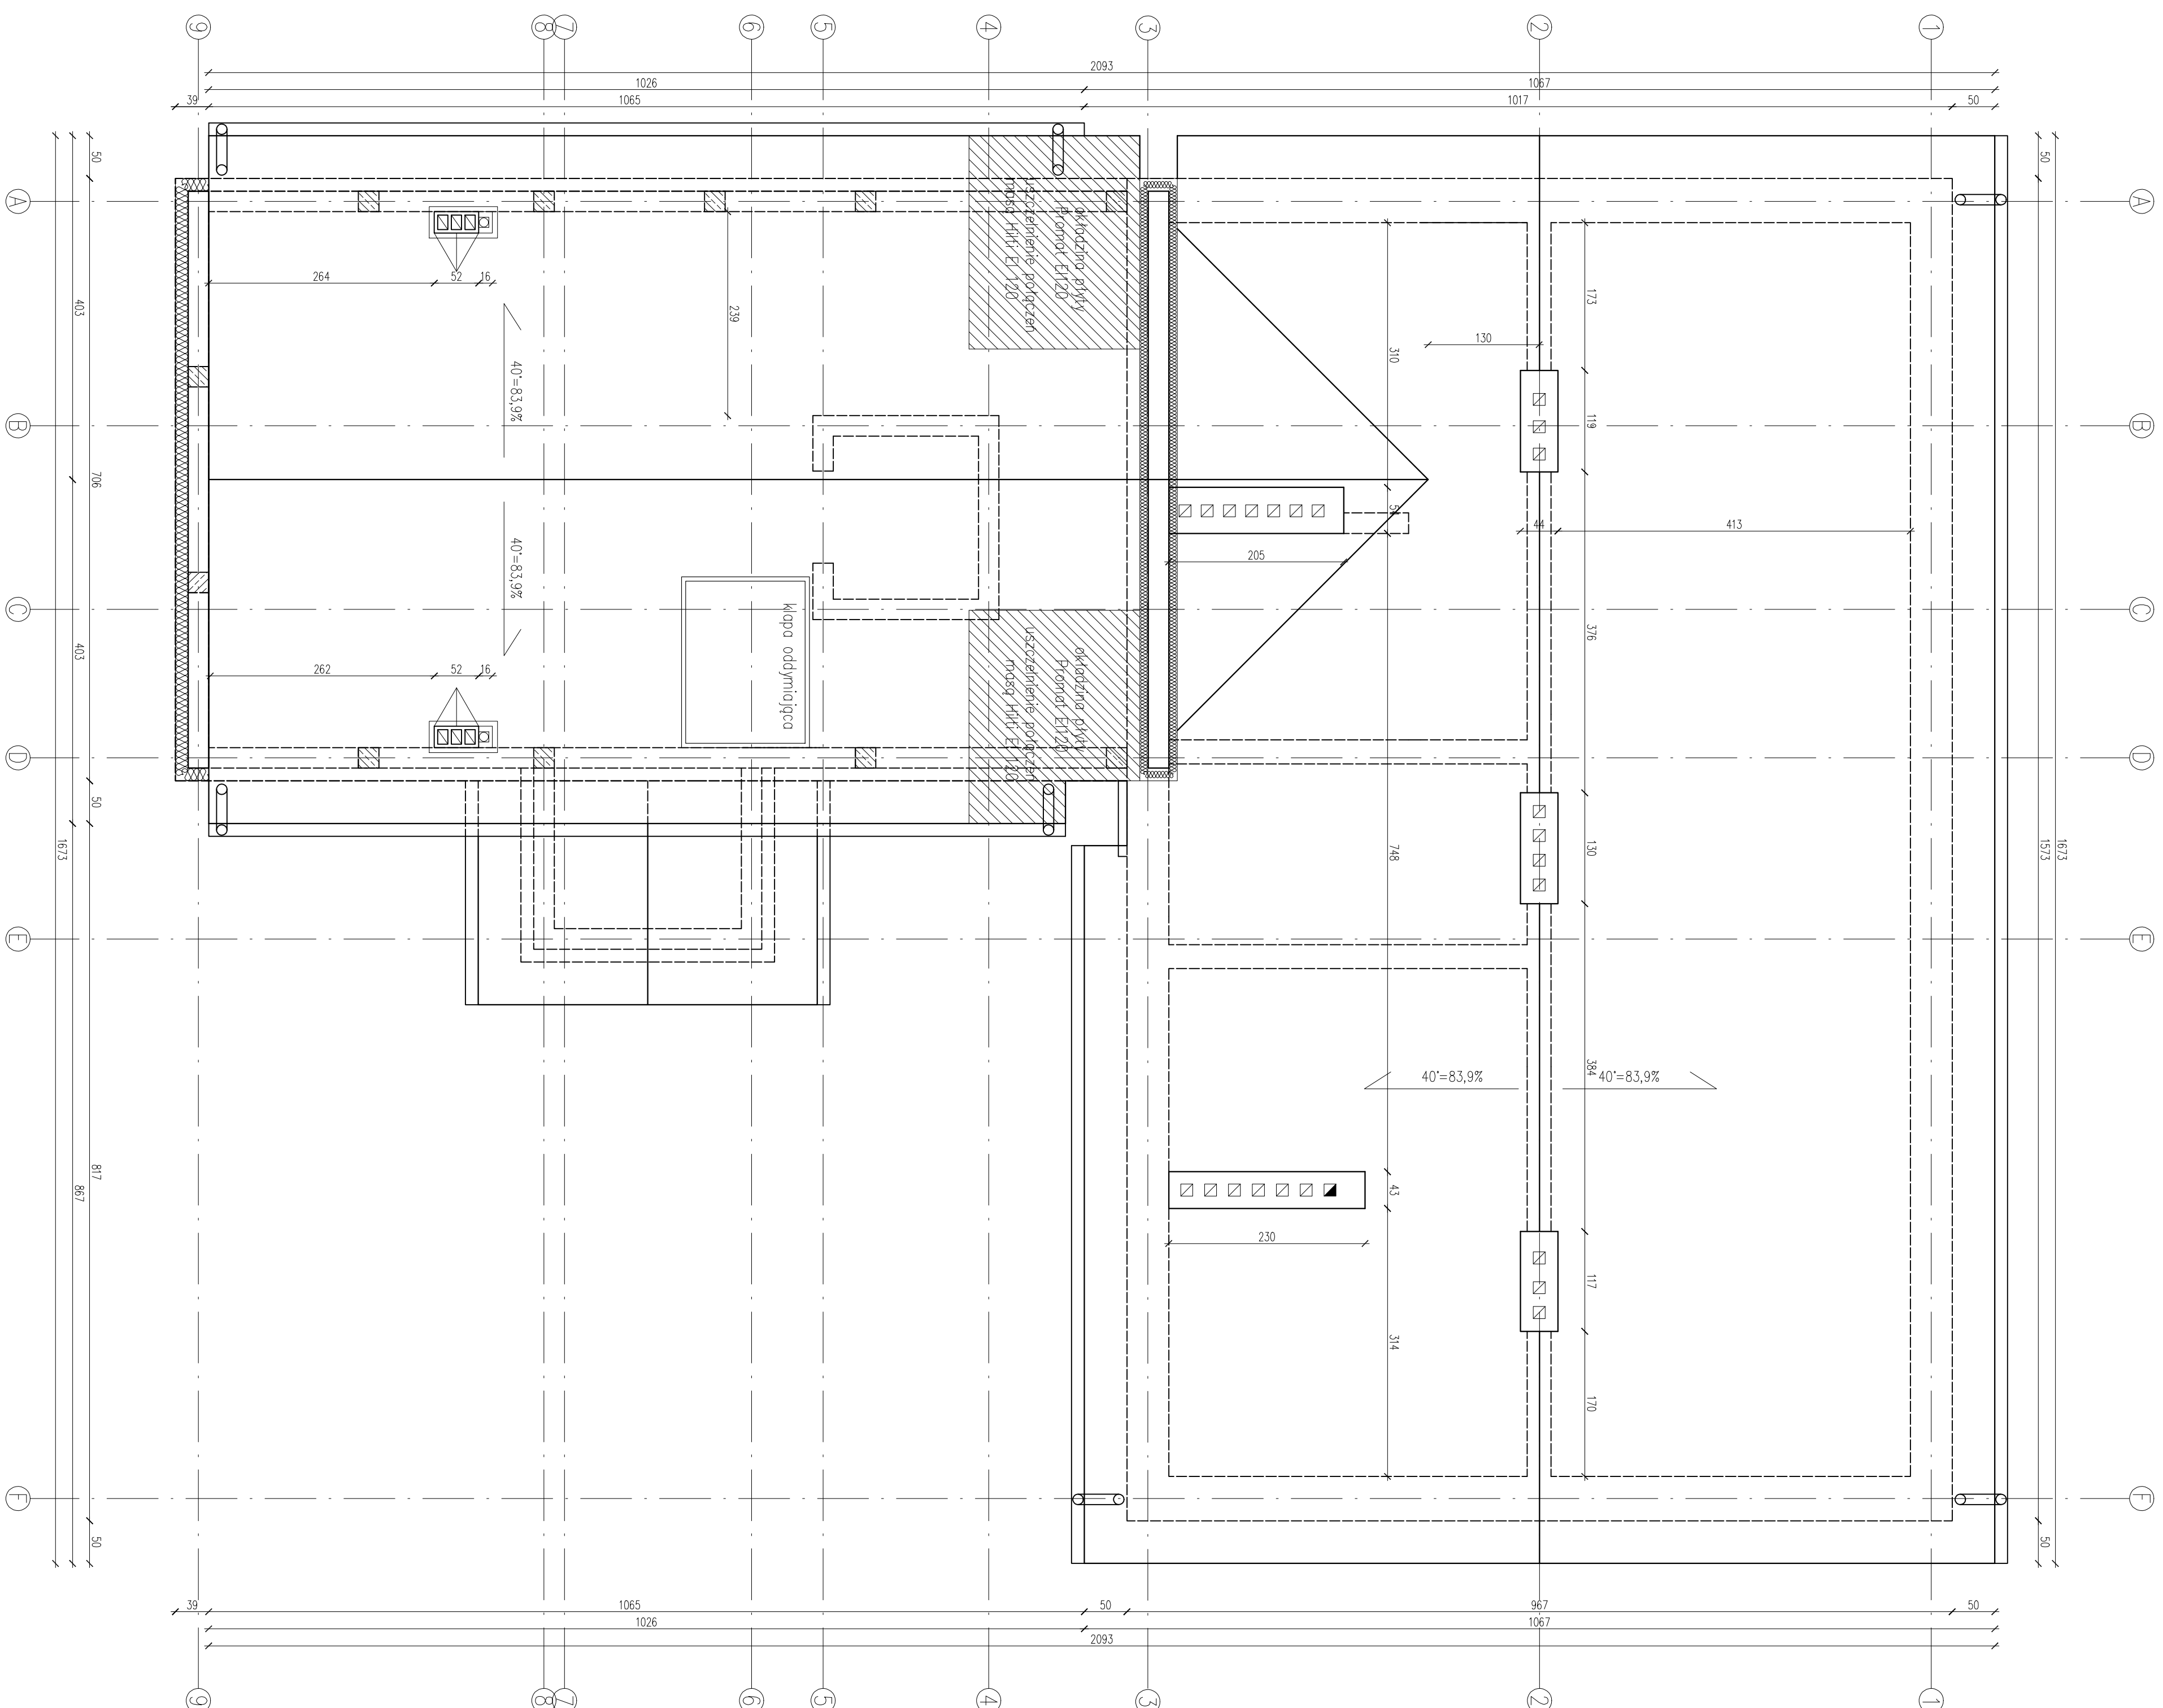

Adres:
Adres:

Obiekt:

Opis:

Stwierdzenie:

Opis:

Opis: