



RZUT PIĘTRA
SKALA 1:50

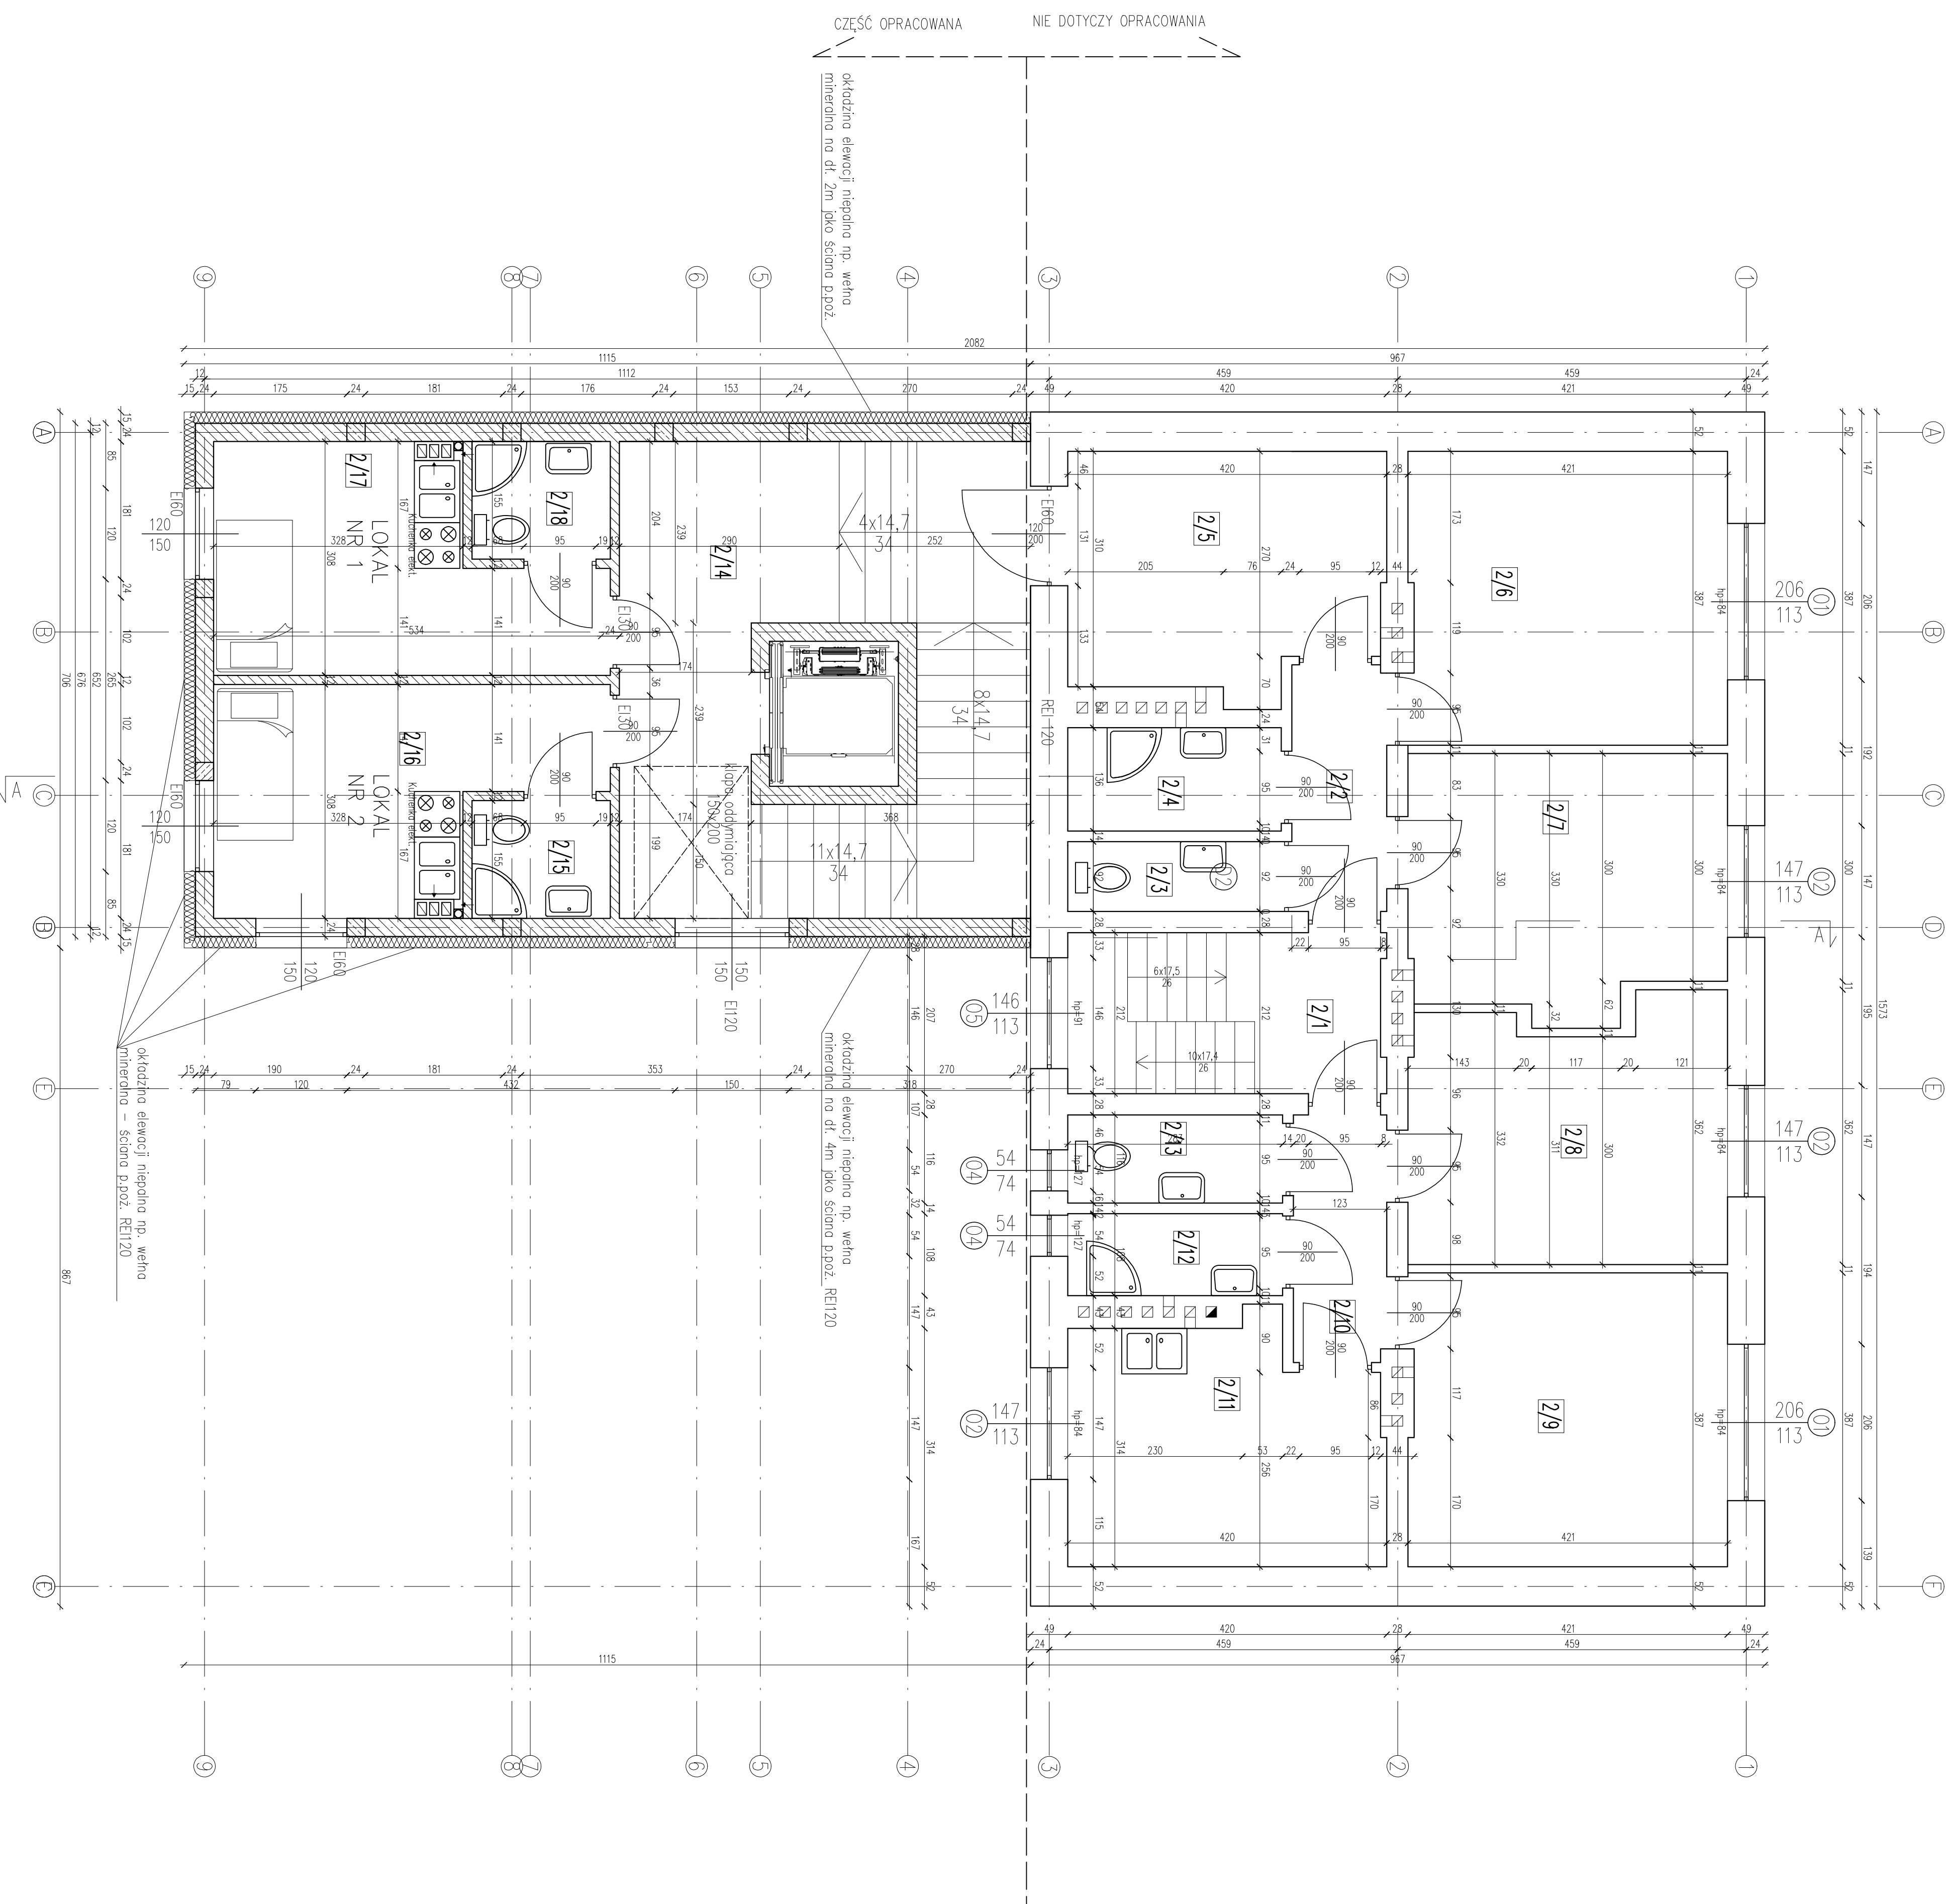

2/1	KOMUNIKACJA	terakota	8,80m
2/2	KORTARZ	terakota	4,06m
2/3	WC	terakota	2,59m
2/4	KAZIENKA	terakota	3,82m
2/5	KOMUNIKACJA	terakota	12,61m ²
2/6		POKÓJ	16,20m ²
2/7		POKÓJ	13,80m ²
2/8	GAB. PSYCHOLOGA	panele	13,79m ²
2/9		POKÓJ	16,20m
2/10	KORTARZ	terakota	4,01m ²
2/11	KUCHNIA	terakota	12,49m ²
2/12	KAZIENKA	terakota	3,06m
2/13	WC	terakota	3,28m
2/14	KOMUNIKACJA	terakota	13,97m ²
2/15	KAZIENKA	terakota	2,82m ²
2/16		panele	12,83m ²
2/17		POKÓJ	12,83m ²
2/18	KAZIENKA	terakota	2,82m ²

CZĘŚĆ PROJEKTOWANA

CZĘŚĆ ISTNIEJĄCA

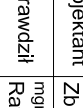

PROJEKT
BUDOWLANY

zobowiązanie informacyjne
niezobowiązujące
szacunkowy kosztorys
szacunkowy kosztorys

Obiekt:

Adres: Budynowa, Gmina Budynowa,
działka nr ewid. 46/1

STRÓDZKOWSKOY DOM SĄNOPIOMCE

tel. 091 550 14 50, 0 91 03 53 286

Rysunek:	KATY PŁASZCZ	Skala:	Arkusz:
Forma	Układanie i kształtowanie	1:50	A4
Grubość ścian	Układanie i kształtowanie	08/2015	08/2015
Podłoga	Układanie i kształtowanie	42/92	08/2015
Stropowiz	Układanie i kształtowanie	46/01/00/05	08/2015
Opactwo	Układanie i kształtowanie		08/2015