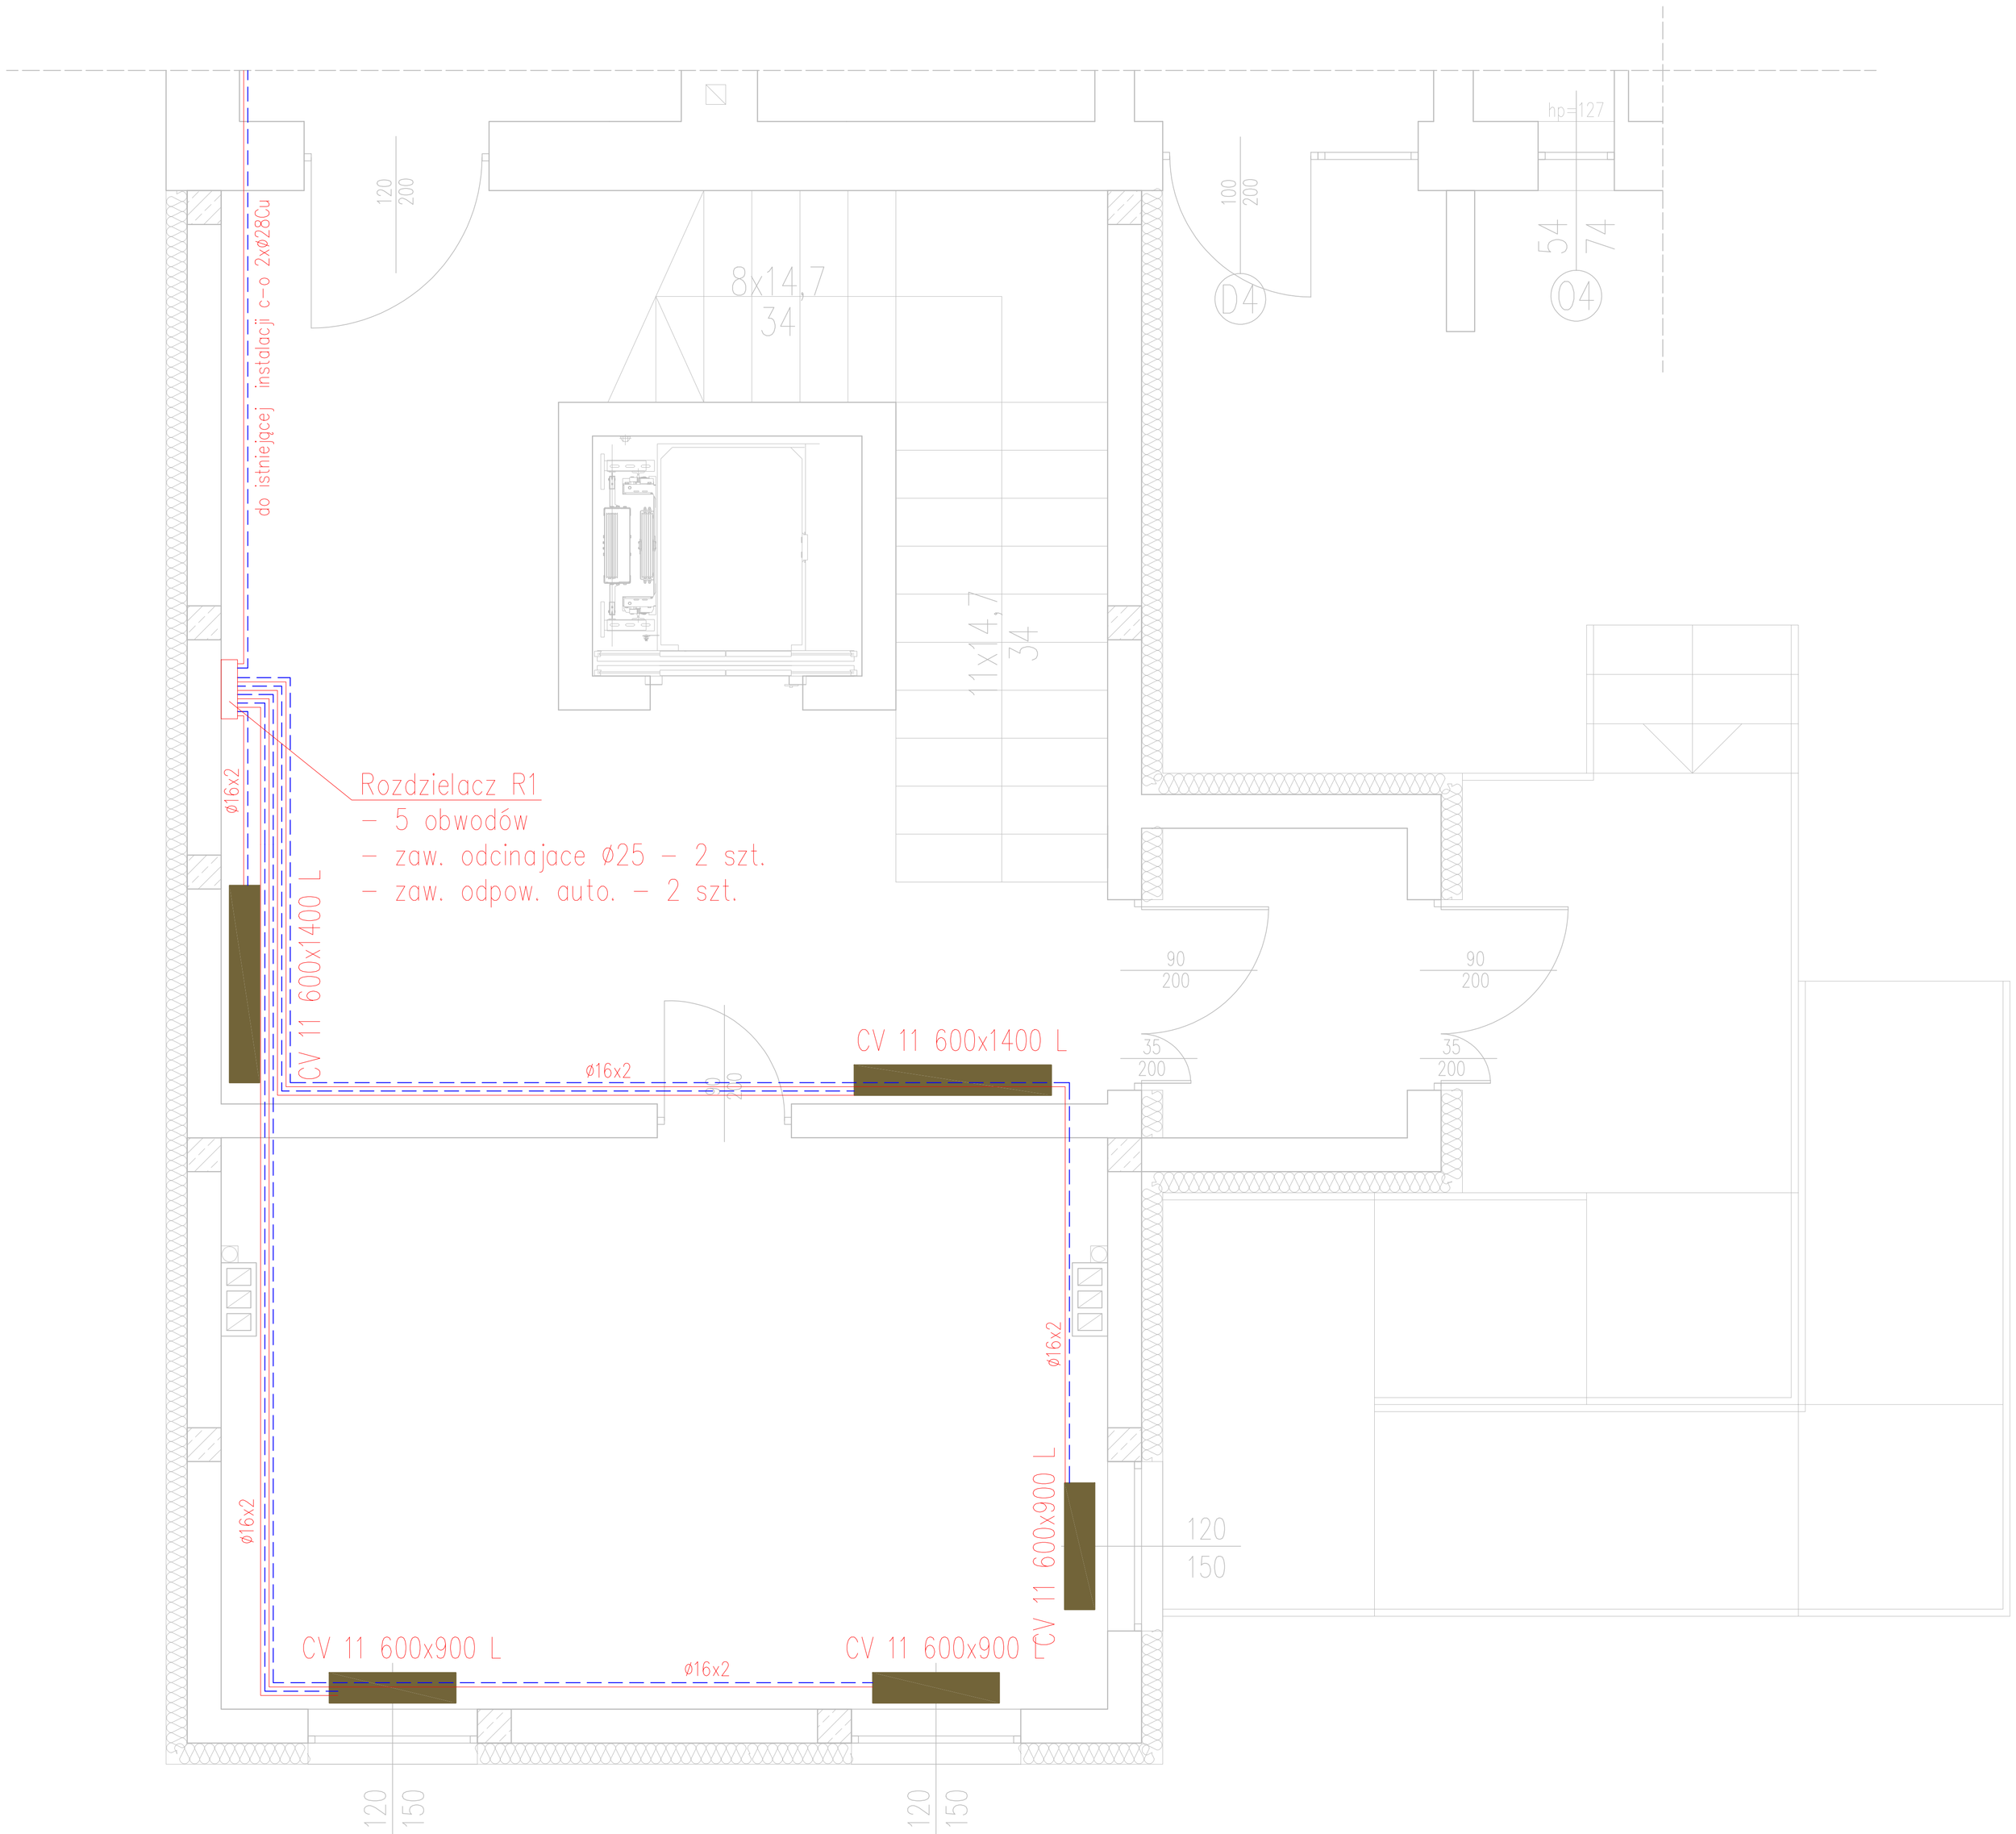

-projekty indywidualne
-adaptacje projektów typowych
-kosztorysowanie
-pomiary geodezyjne

PROJEKT
USŁUGI PROJEKTOWE

Bychawa ul. Rataja 6
tel. (081) 566 16 45 , 0 501 635 726

Obiekt:

ŚRODOWISKOWY DOM SAMOPOMOCY

Adres: Bychawa, Gm. Bychawa; działka nr ewid. 48/1	Arkusz: **Nr S5**
Rysunek: RZUT PARTERU - instalacja centralnego ogrzewania	Skala: **1:50**

Funkcja	Imię i nazwisko	Uprawnienia	Data	Podpis
Projektant	Mgr inż. Janusz Smyk	325/Lb/2000	08/2015	
Sprawdził	Mgr inż. Maria Grzybek	LUB/0018/ POOS/03	08/2015	
Opracował	Mgr inż. Piotr Suszek		08/2015	