



ELEWACJA POŁUDNIOWA

SKALA 1:100

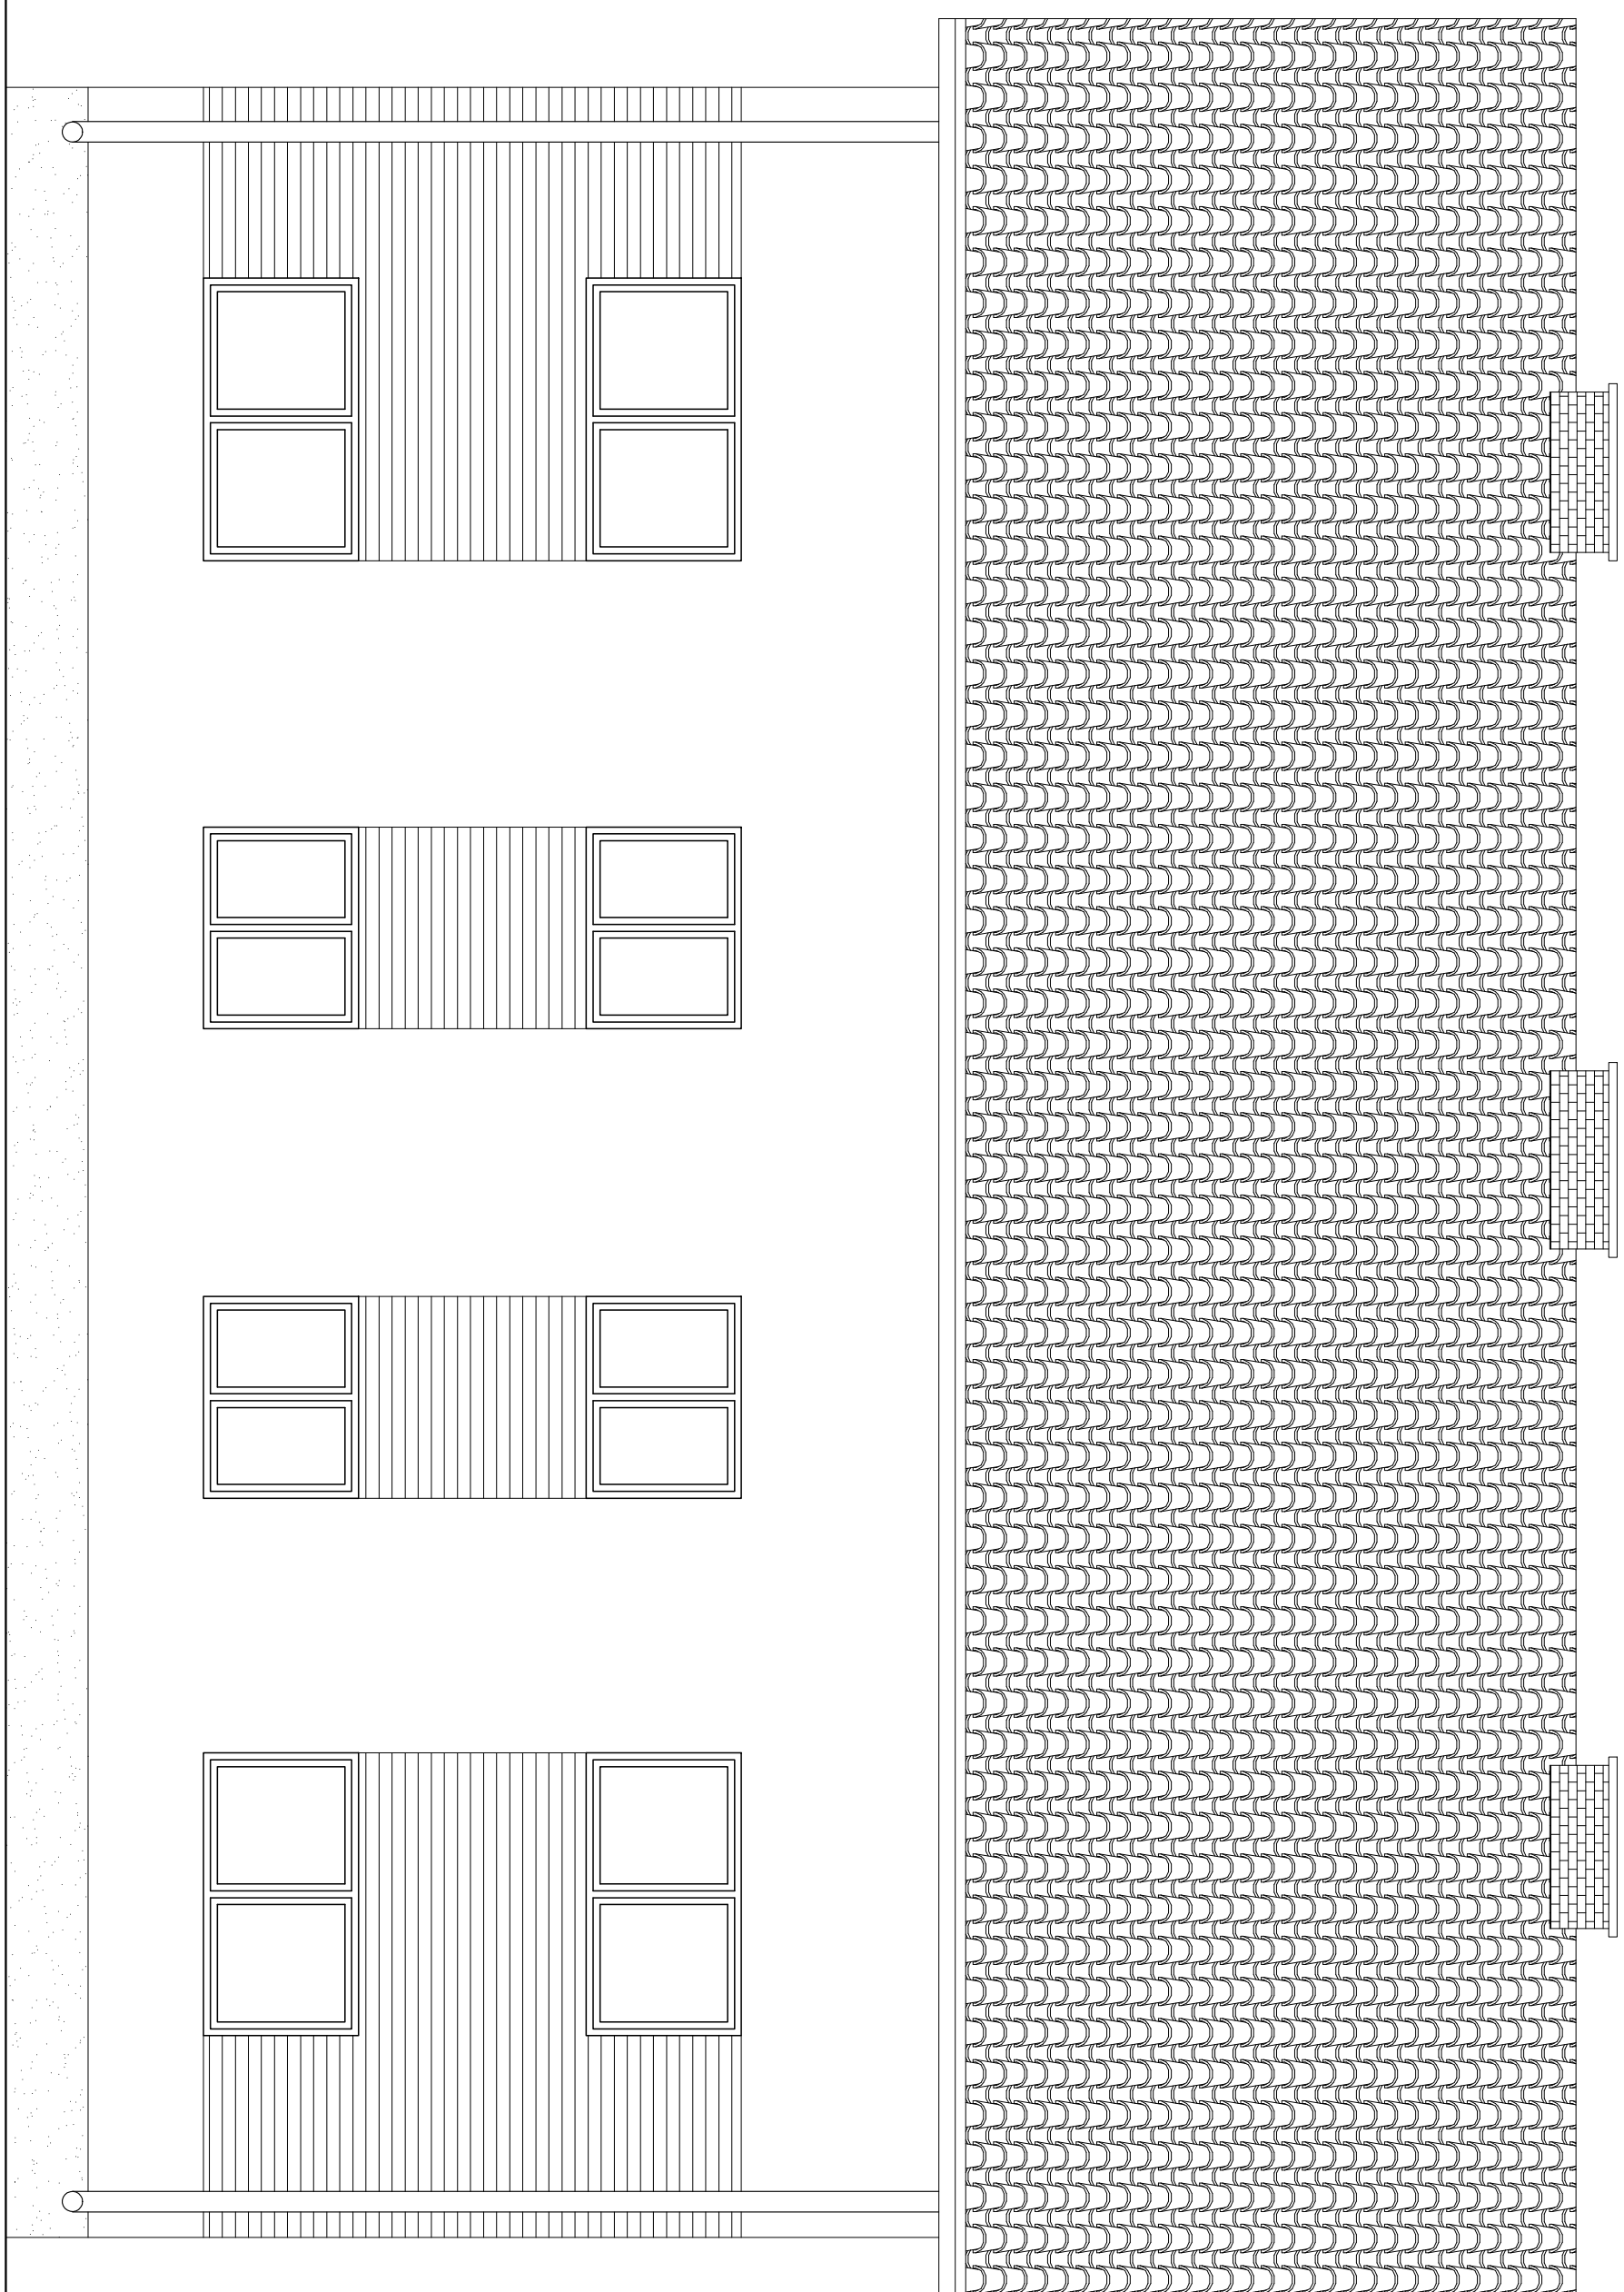



PRO-ECT
PROJEKTOWANIE
I WYKONANIE PRAC
PROJEKTOWYCH

zgodnie z wytycznymi
autorstwa projektu i przepisami
dotyczącymi wykonania
projektu

Bratysława 14 Stycznia 5
tel. 011 556 11 11 11 501 633 726

Ochłasta:

SRÖDOWISKO DOMU SAMOPOMOCY

Reprezent: ELEMENIA POLSKA JEDYNKA

Adres: Bydgoszcz, Gen. Borskiego,
działka nr ewid. 48/1

Adresat: M. AS

Funkcja	Imię i nazwisko	Stwierdzenie	Data	Podpis
Przewodniczący	Elżbieta Wójcik	1/10	08/2015	
Przewodniczący	Elżbieta Wójcik	UWAGA! Nr 74/2	08/2015	
Przewodniczący	Elżbieta Wójcik	4610/L01/08	08/2015	
Opracowanie	Prof. Szafranski		08/2015	