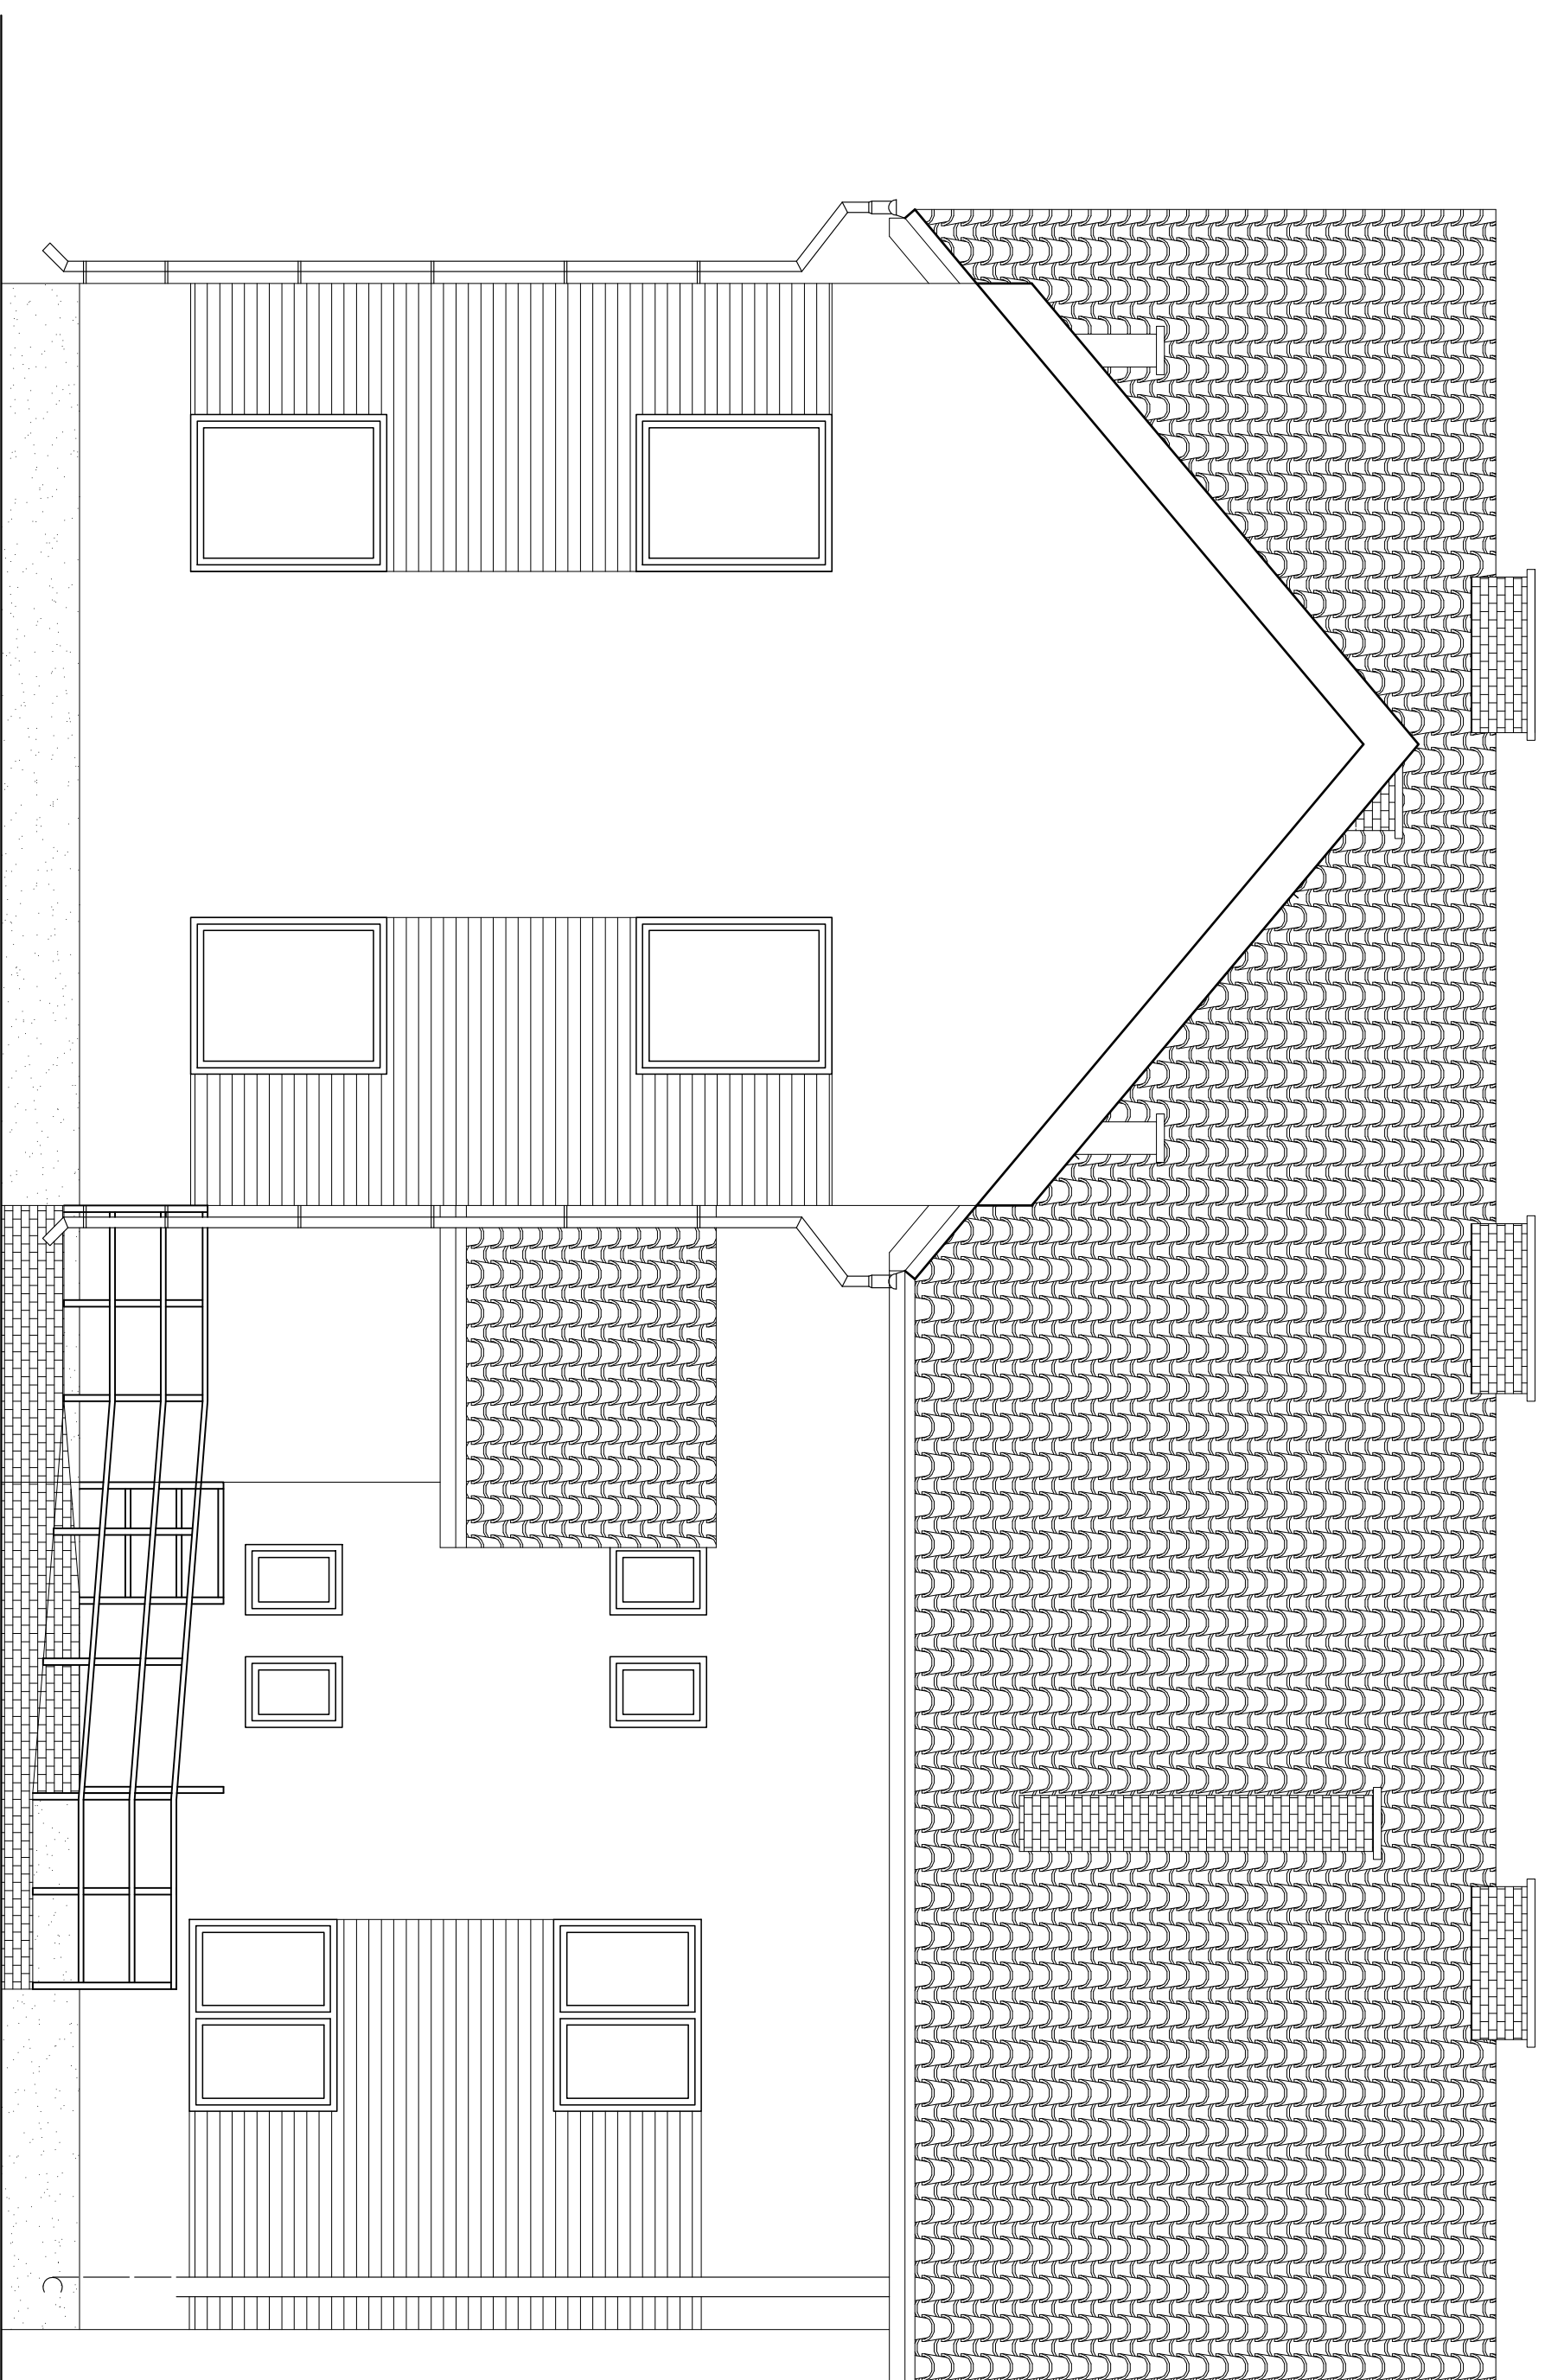


ELEWACJA PÓŁNOCNA  
SKALA 1:100

[illegible]