

PRZEKRÓJ A-A
SKALA 1:50

Ściana oddzielenie
pożarowego

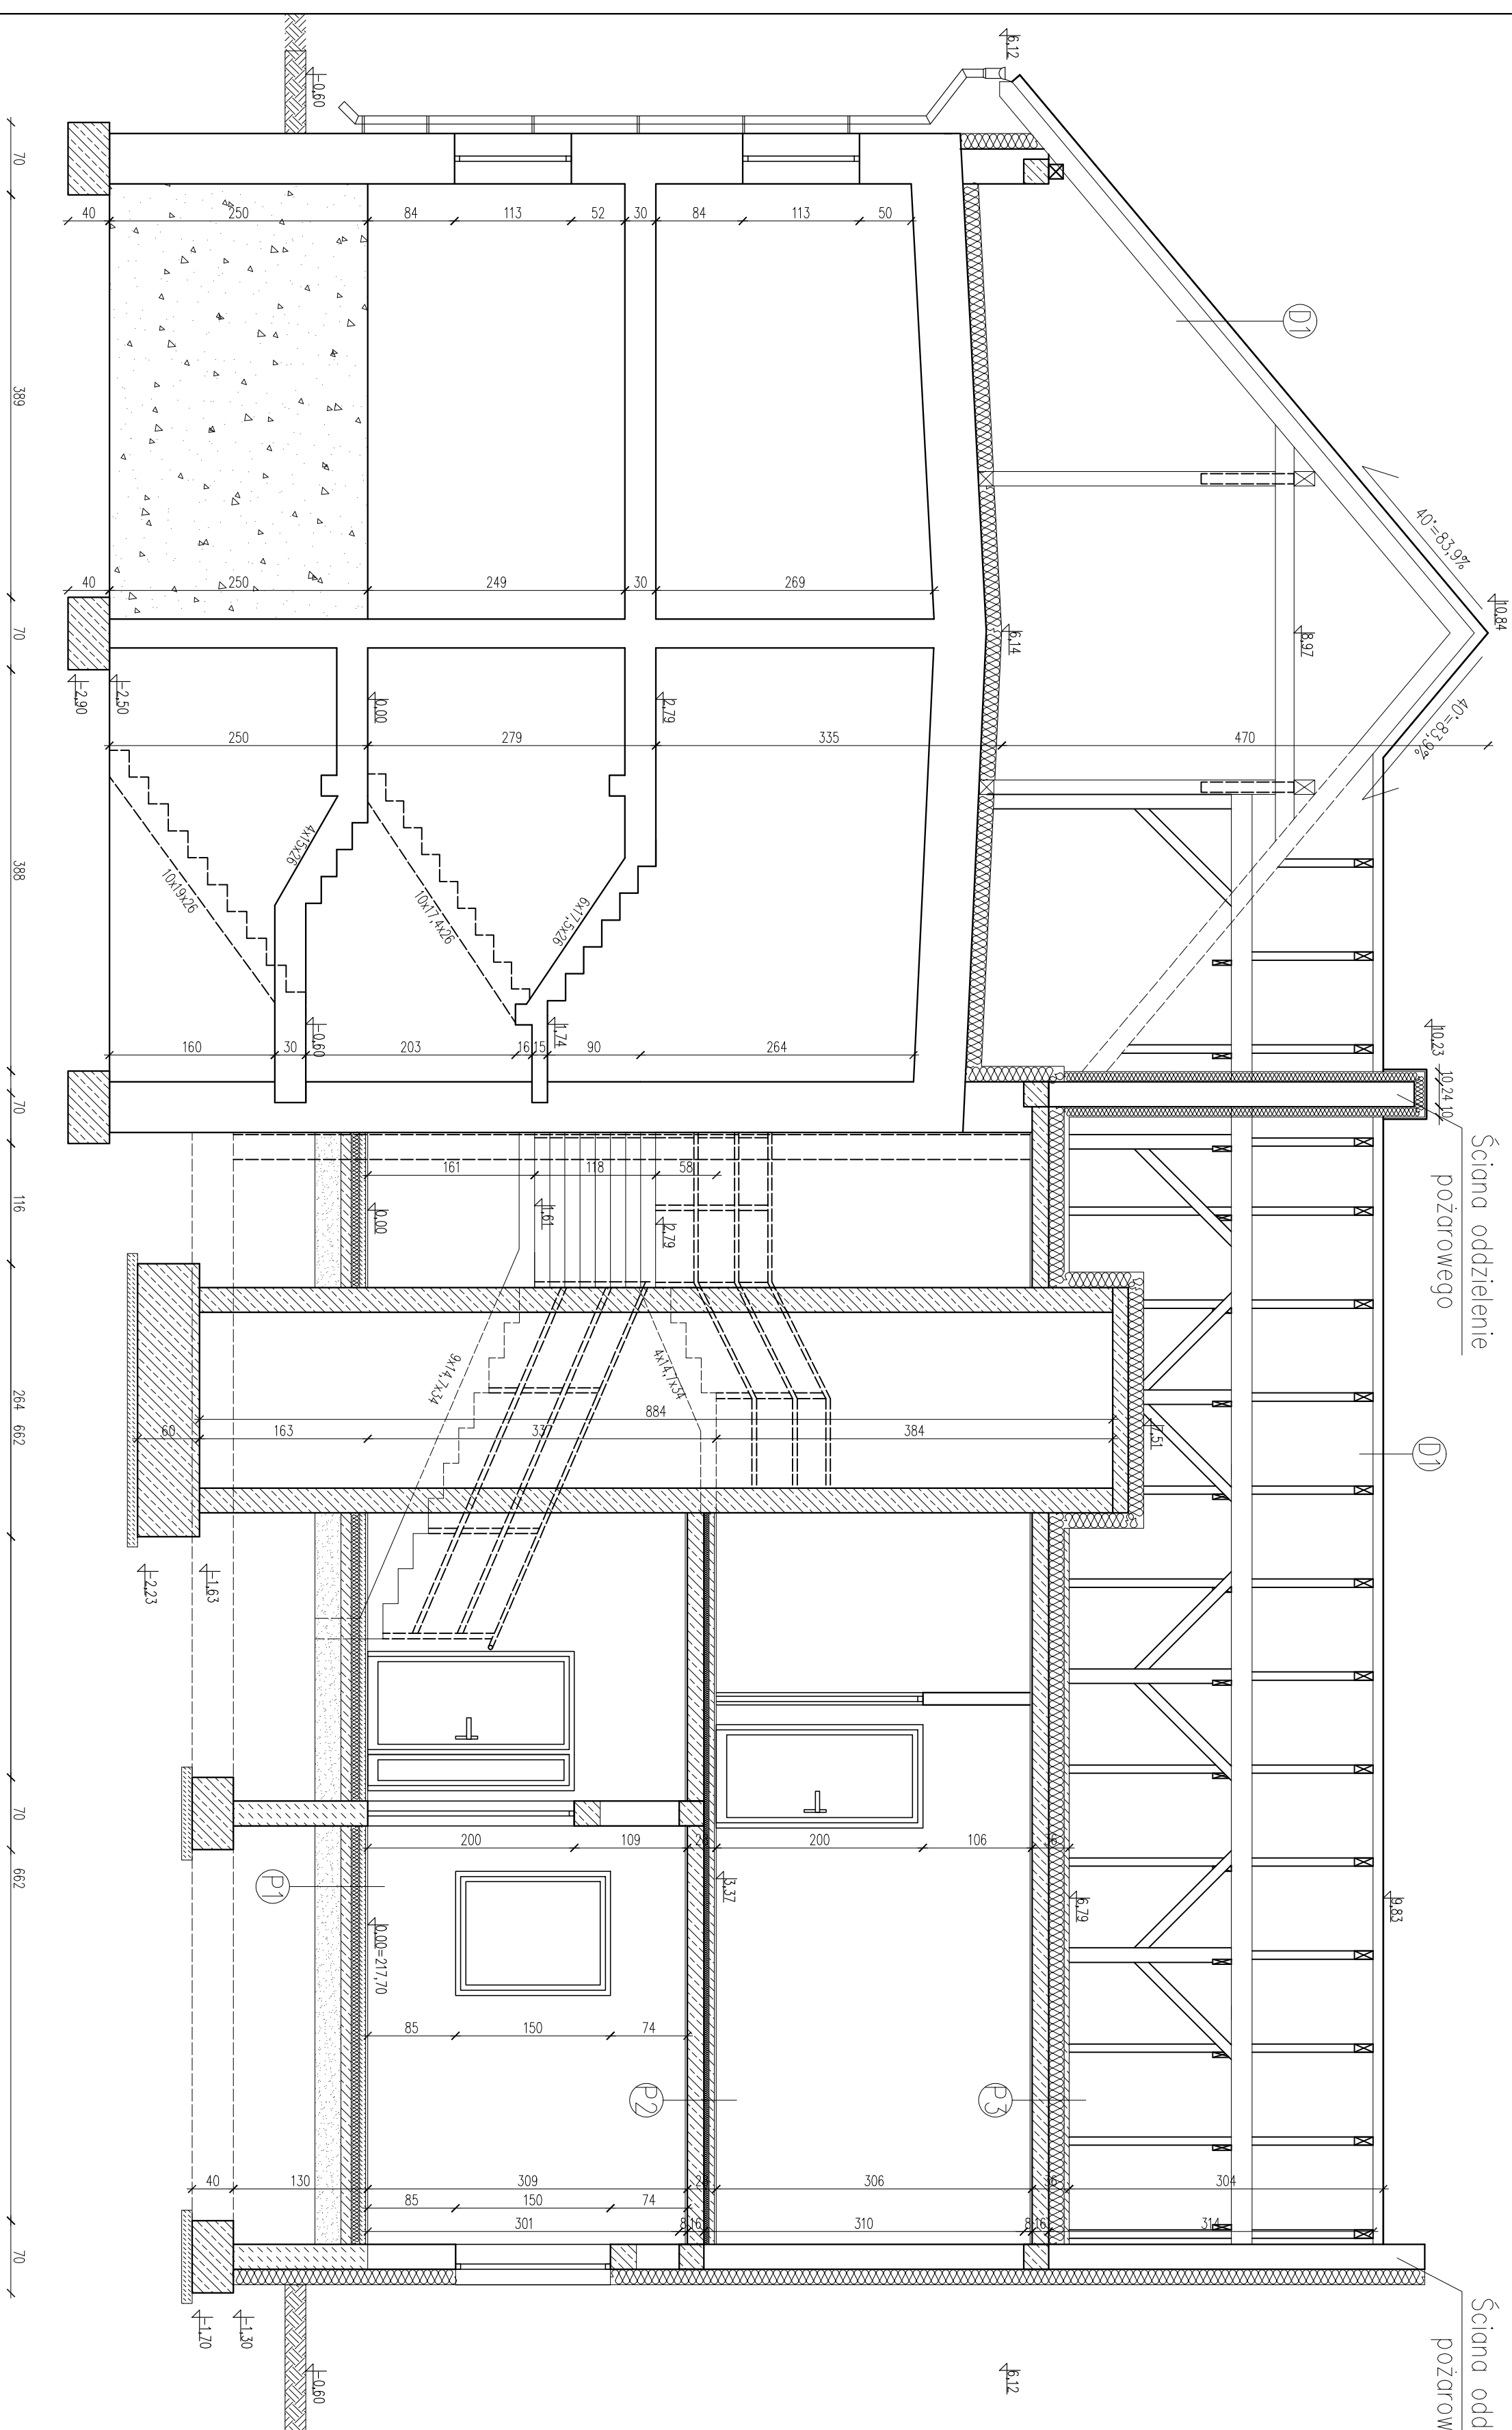
Ściana oddzielenie
pożarowego

D1	
1.	blachodachówka
2.	tały
3.	wietrozolacja
4.	krakwie
	18cm

P1	1. terekota	2cm
	2. warstwa wyformowca (beton C16/20)	6cm
	3. folia PCV	
	3. styropian EPS 200 036	8cm
	4. hydroizolacja popa termozgrzewalna	
	5. płytka betonowa (beton C20/25)	10cm
	6. zagęszczony piasek średnioziarnisty	25cm

P2	1.	terakota	2cm
	2.	warstwa wyformowca (betonC16/20)	5cm
	3.	folia PCV	5cm
	4.	styropian	5cm
	5.	izolacja paroprzepuszczalna	
	6.	strop żelbetonowy (betonC20/25)	16cm
	7.	tylnik c--w	2cm

P3	
1.	warszawa wydmownicza (betonC16/20)
2.	folia PCV
3.	styropian
4.	hydroizolacja papra termozgrzewalna
5.	stopo żelbetonowy (betonC20/25)
6.	tynk c-w
	5cm
	5cm
	16cm
	2cm

[illegible]